


PLAN DE MASSE - Echelle 1/100

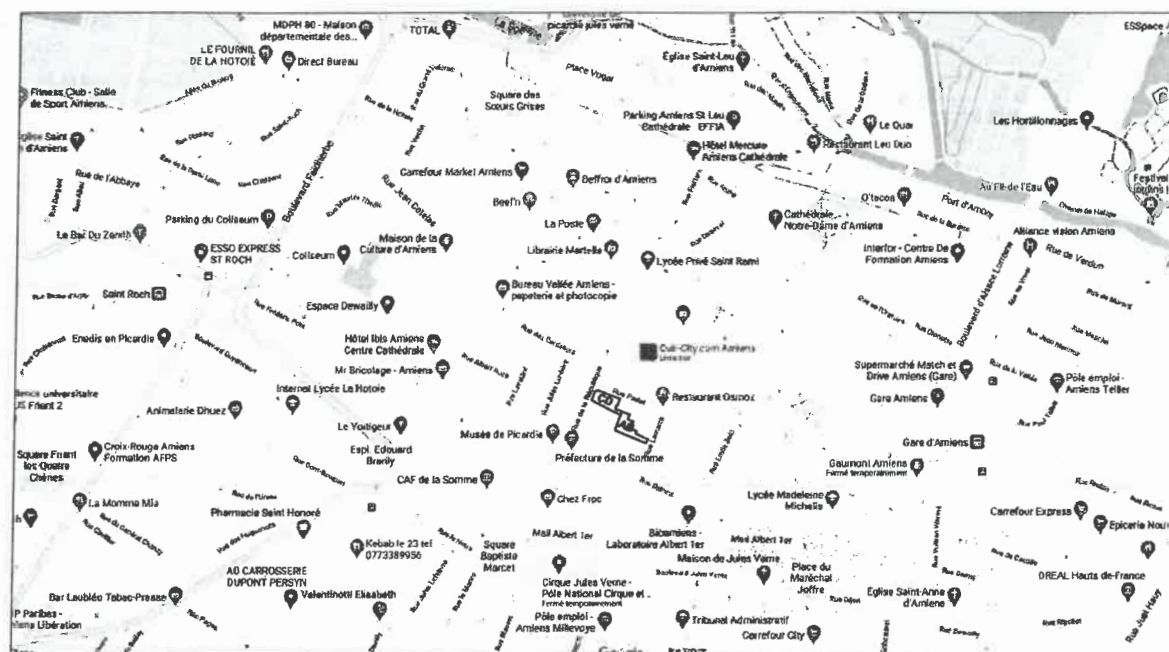

PLAN DE SITUATION

Soffites et VMC voir étude de bâtitech
 EN L'ETAT A VALIDER APRES DEMOLITIONS

DOSSIER MARCHÉ

29, rue de la République
 80001 AMIENS
 Transformation de bureaux en logements collectifs
 et construction de 3 maisons



BATIMENTS C ET D
 PLAN DE SITUATION
 ET PLAN DE MASSE

02

Date: 21.07.2021	Modifications :	Date:
Echelle: 1/100		
Maître d'ouvrage:		Architecte:
SOCAM 479, Avenue François 1er 62152 HARDELLOT plage		ESQUISSES ARCHITECTES 25, rue du Lieutenant Colpin 59000 LILLE

